


1.NP



2.NP

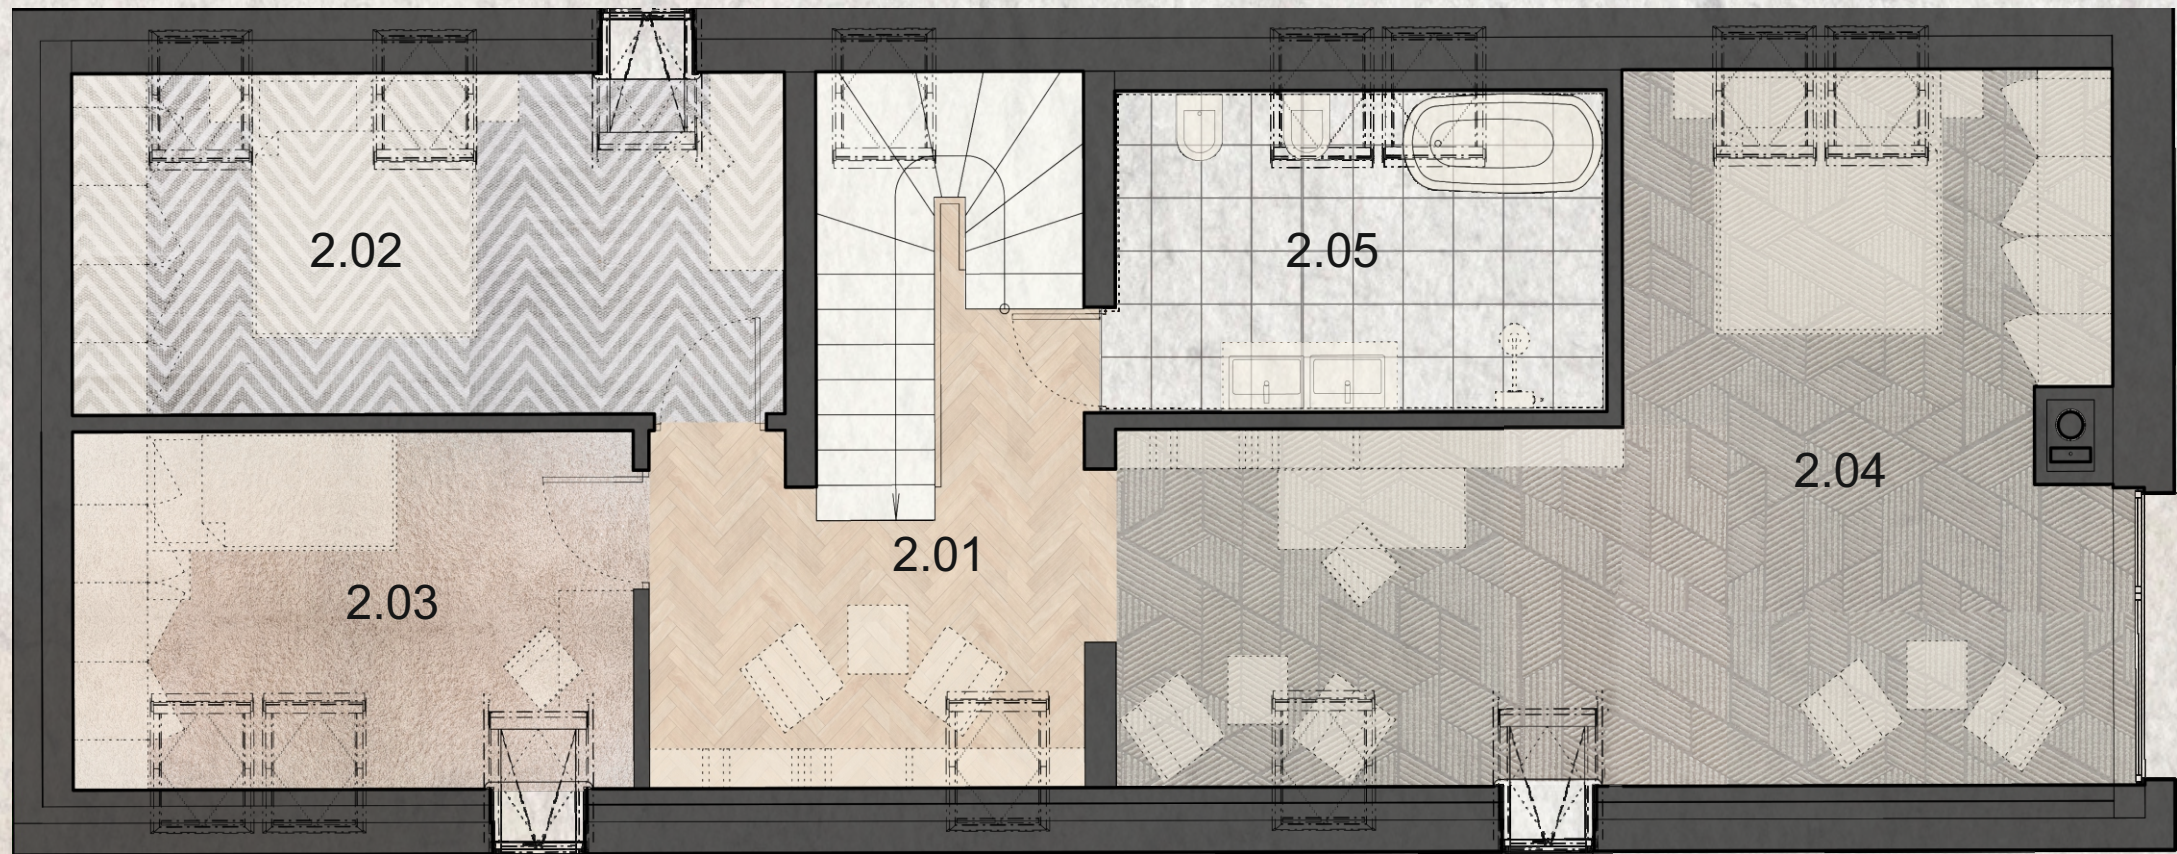

Ozančenie	Názov miestnosti	Plocha v m2
1.01	Zádverie	8,54
1.02	WC	1,21
1.03	Schodisko	2,85
1.04	Techn. m.	5,38
1.05	Kuchyňa s jedálňou	9,28
1.06	Obývacia izba	20,05
1.07	Prepoiovacia chodba	5,02
1.08	Garáž	30,03
1.09	Exteriérová terasa	11,00
2.01	Chodba	9,91
2.02	Izba 1	14,79
2.03	Izba 2	12,61
2.04	Spálňa	32,36
2.05	Kúpeľňa	9,34
Súčet podlahovej plochy*		172,37

Plochy jednotlivých miestností sú využiteľné plochy miestností ohraničené zvislými konštrukciami, resp. priečkami, ktoré je možné rekonštrukciou prispôbovať alebo meniť.



Dom Juh

Veľkosť: 172,37 m2

Poschodia: 2


Počet izieb: 4+KK

Kontakt predajca:

Ci estate, s.r.o.

+451 911 722 945

E-mail: info@ciestate.eu

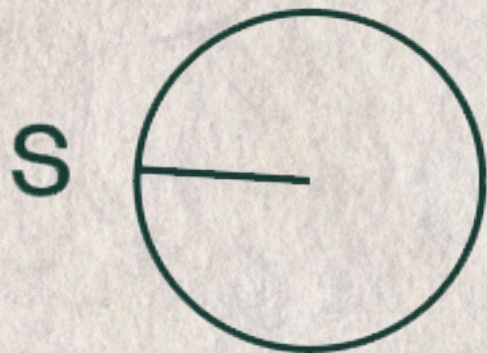

 Eco Hydro Villa

 Eco Hydro Villa